


Via Mons. Bovelli

DIPARTIMENTO DI MATEMATICA
PIANTA PIANO TERRA E
PIANO SEMINTERRATO

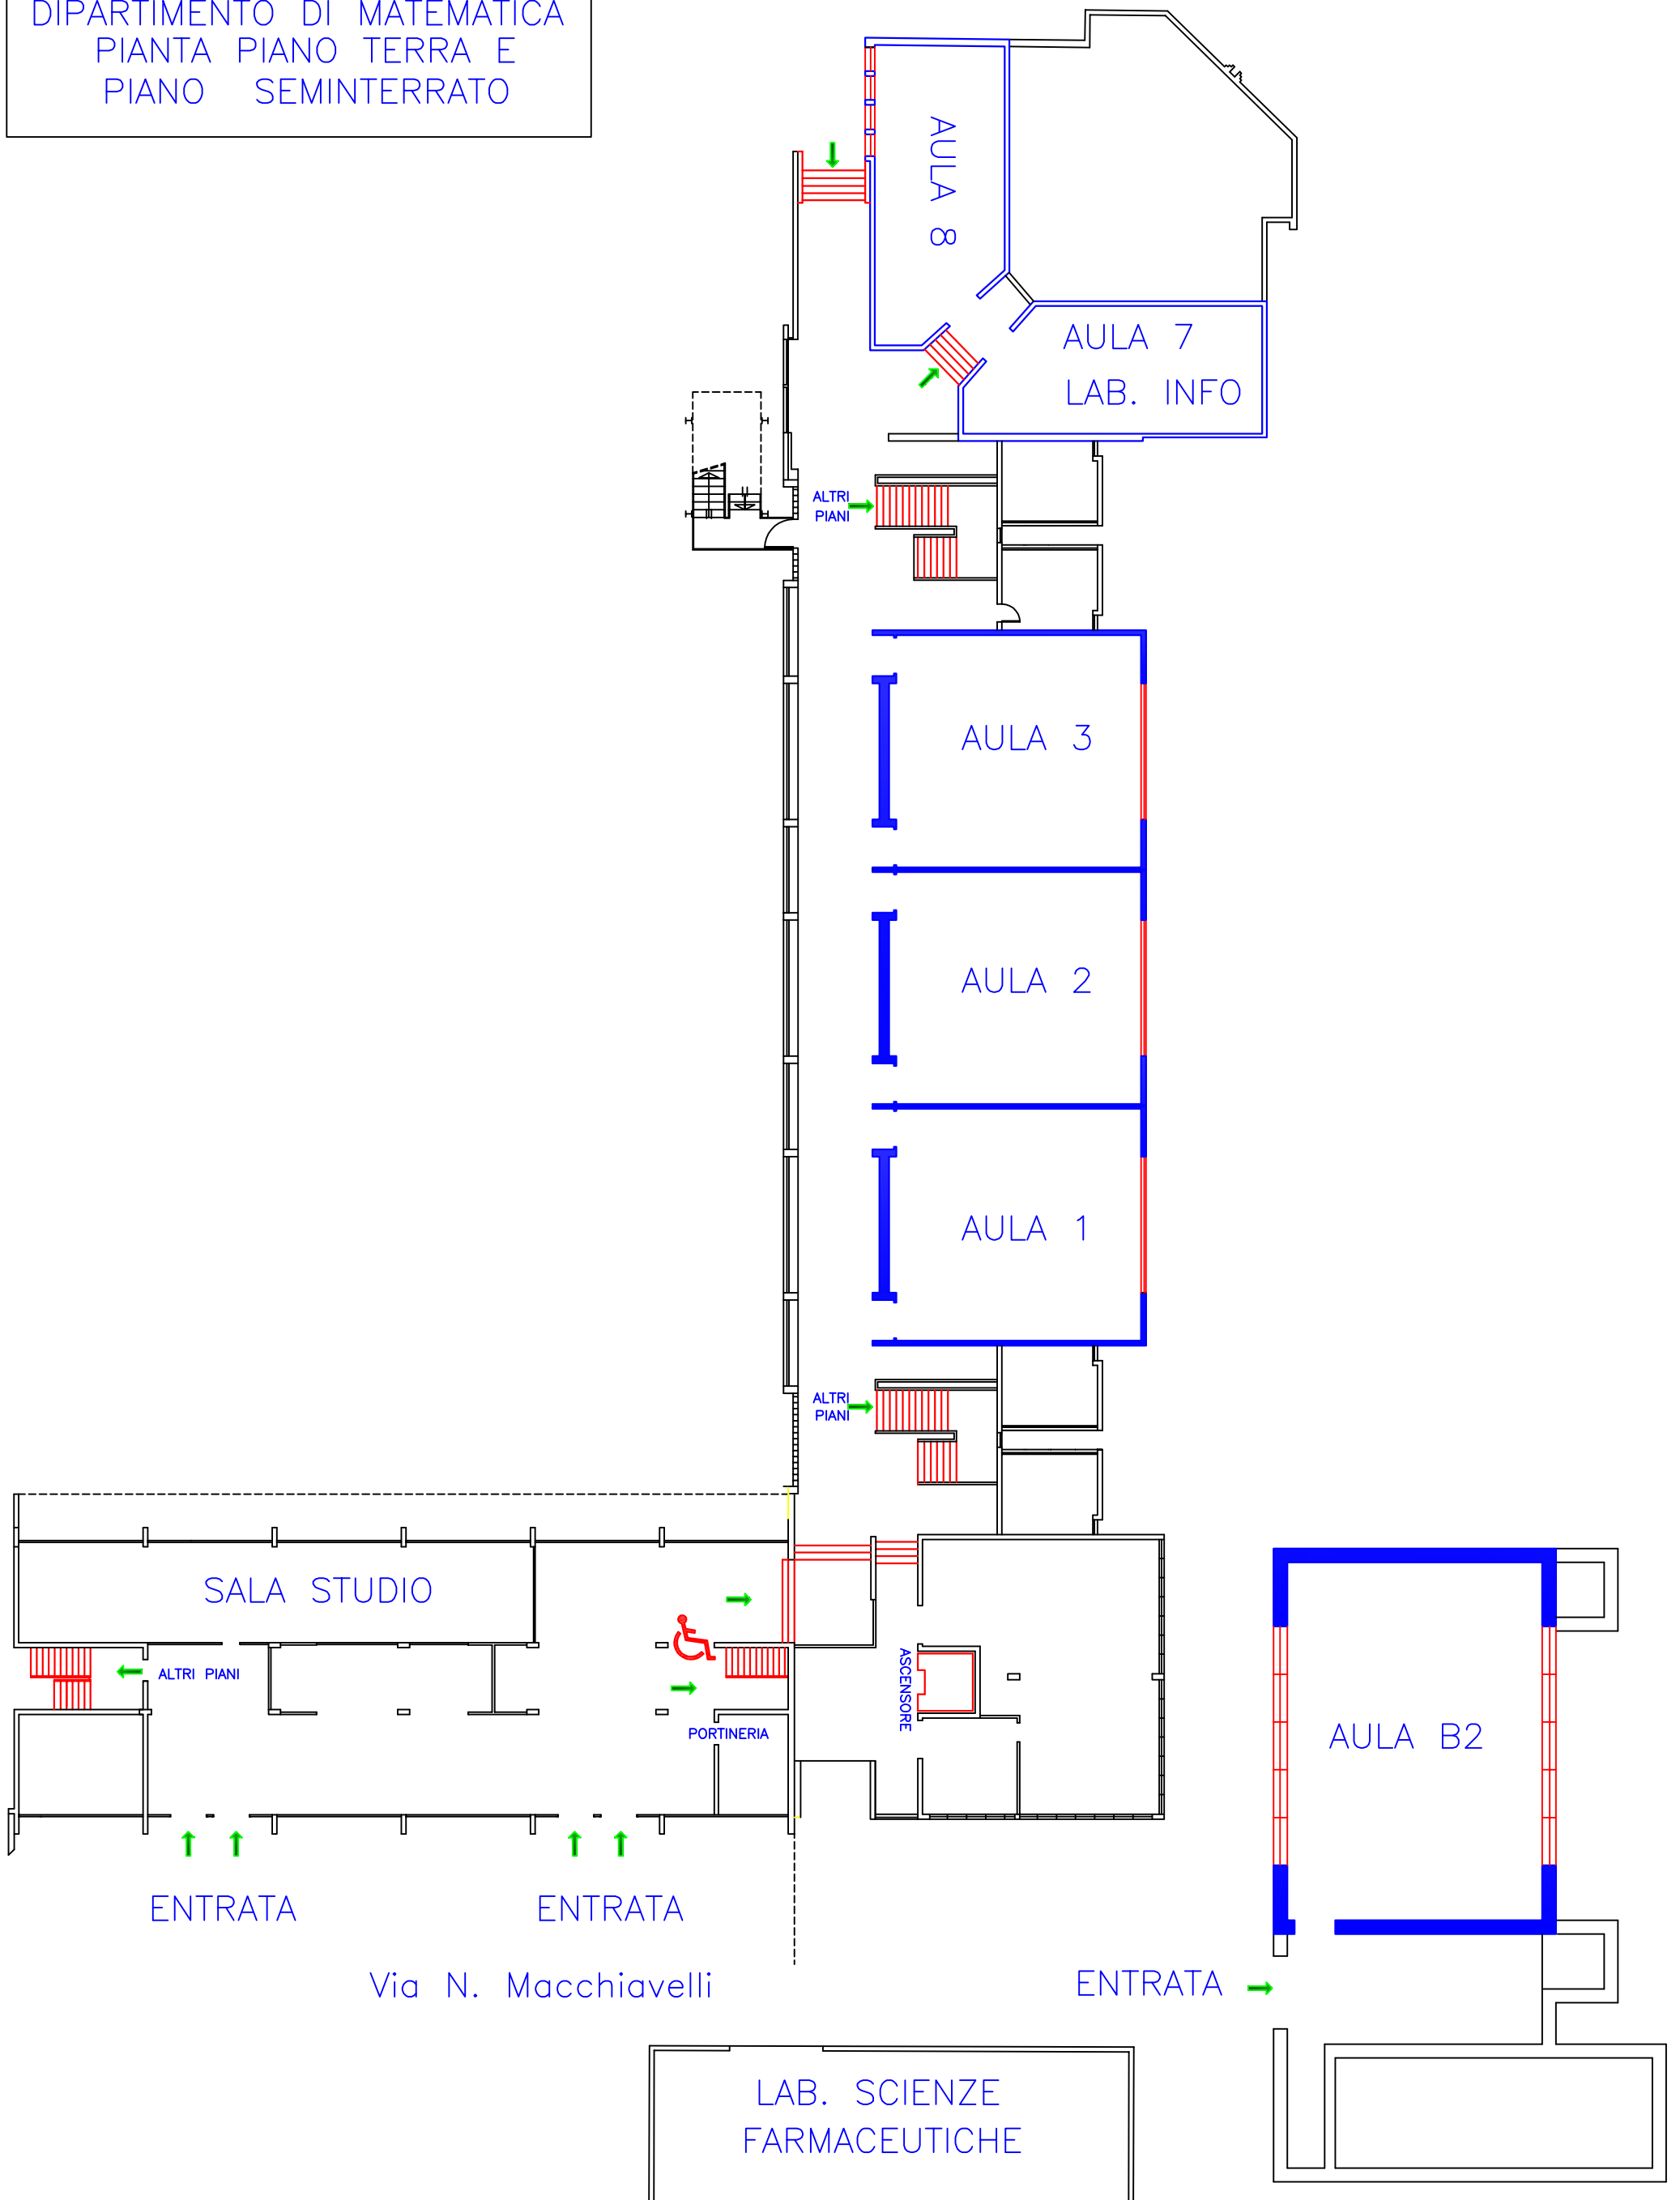

ENTRATA

ENTRATA

Via N. Macchiavelli

ENTRATA →

LAB. SCIENZE
FARMACEUTICHE

AULA 8

AULA 7
LAB. INFO

AULA 3

AULA 2

AULA 1

SALA STUDIO

ALTRI PIANI

PORTINERIA

ASCENSORE

AULA B2