


Via Mons. Bovelli

DIPARTIMENTO DI MATEMATICA
PIANTA PIANO TERRA E
PIANO SEMINTERRATO

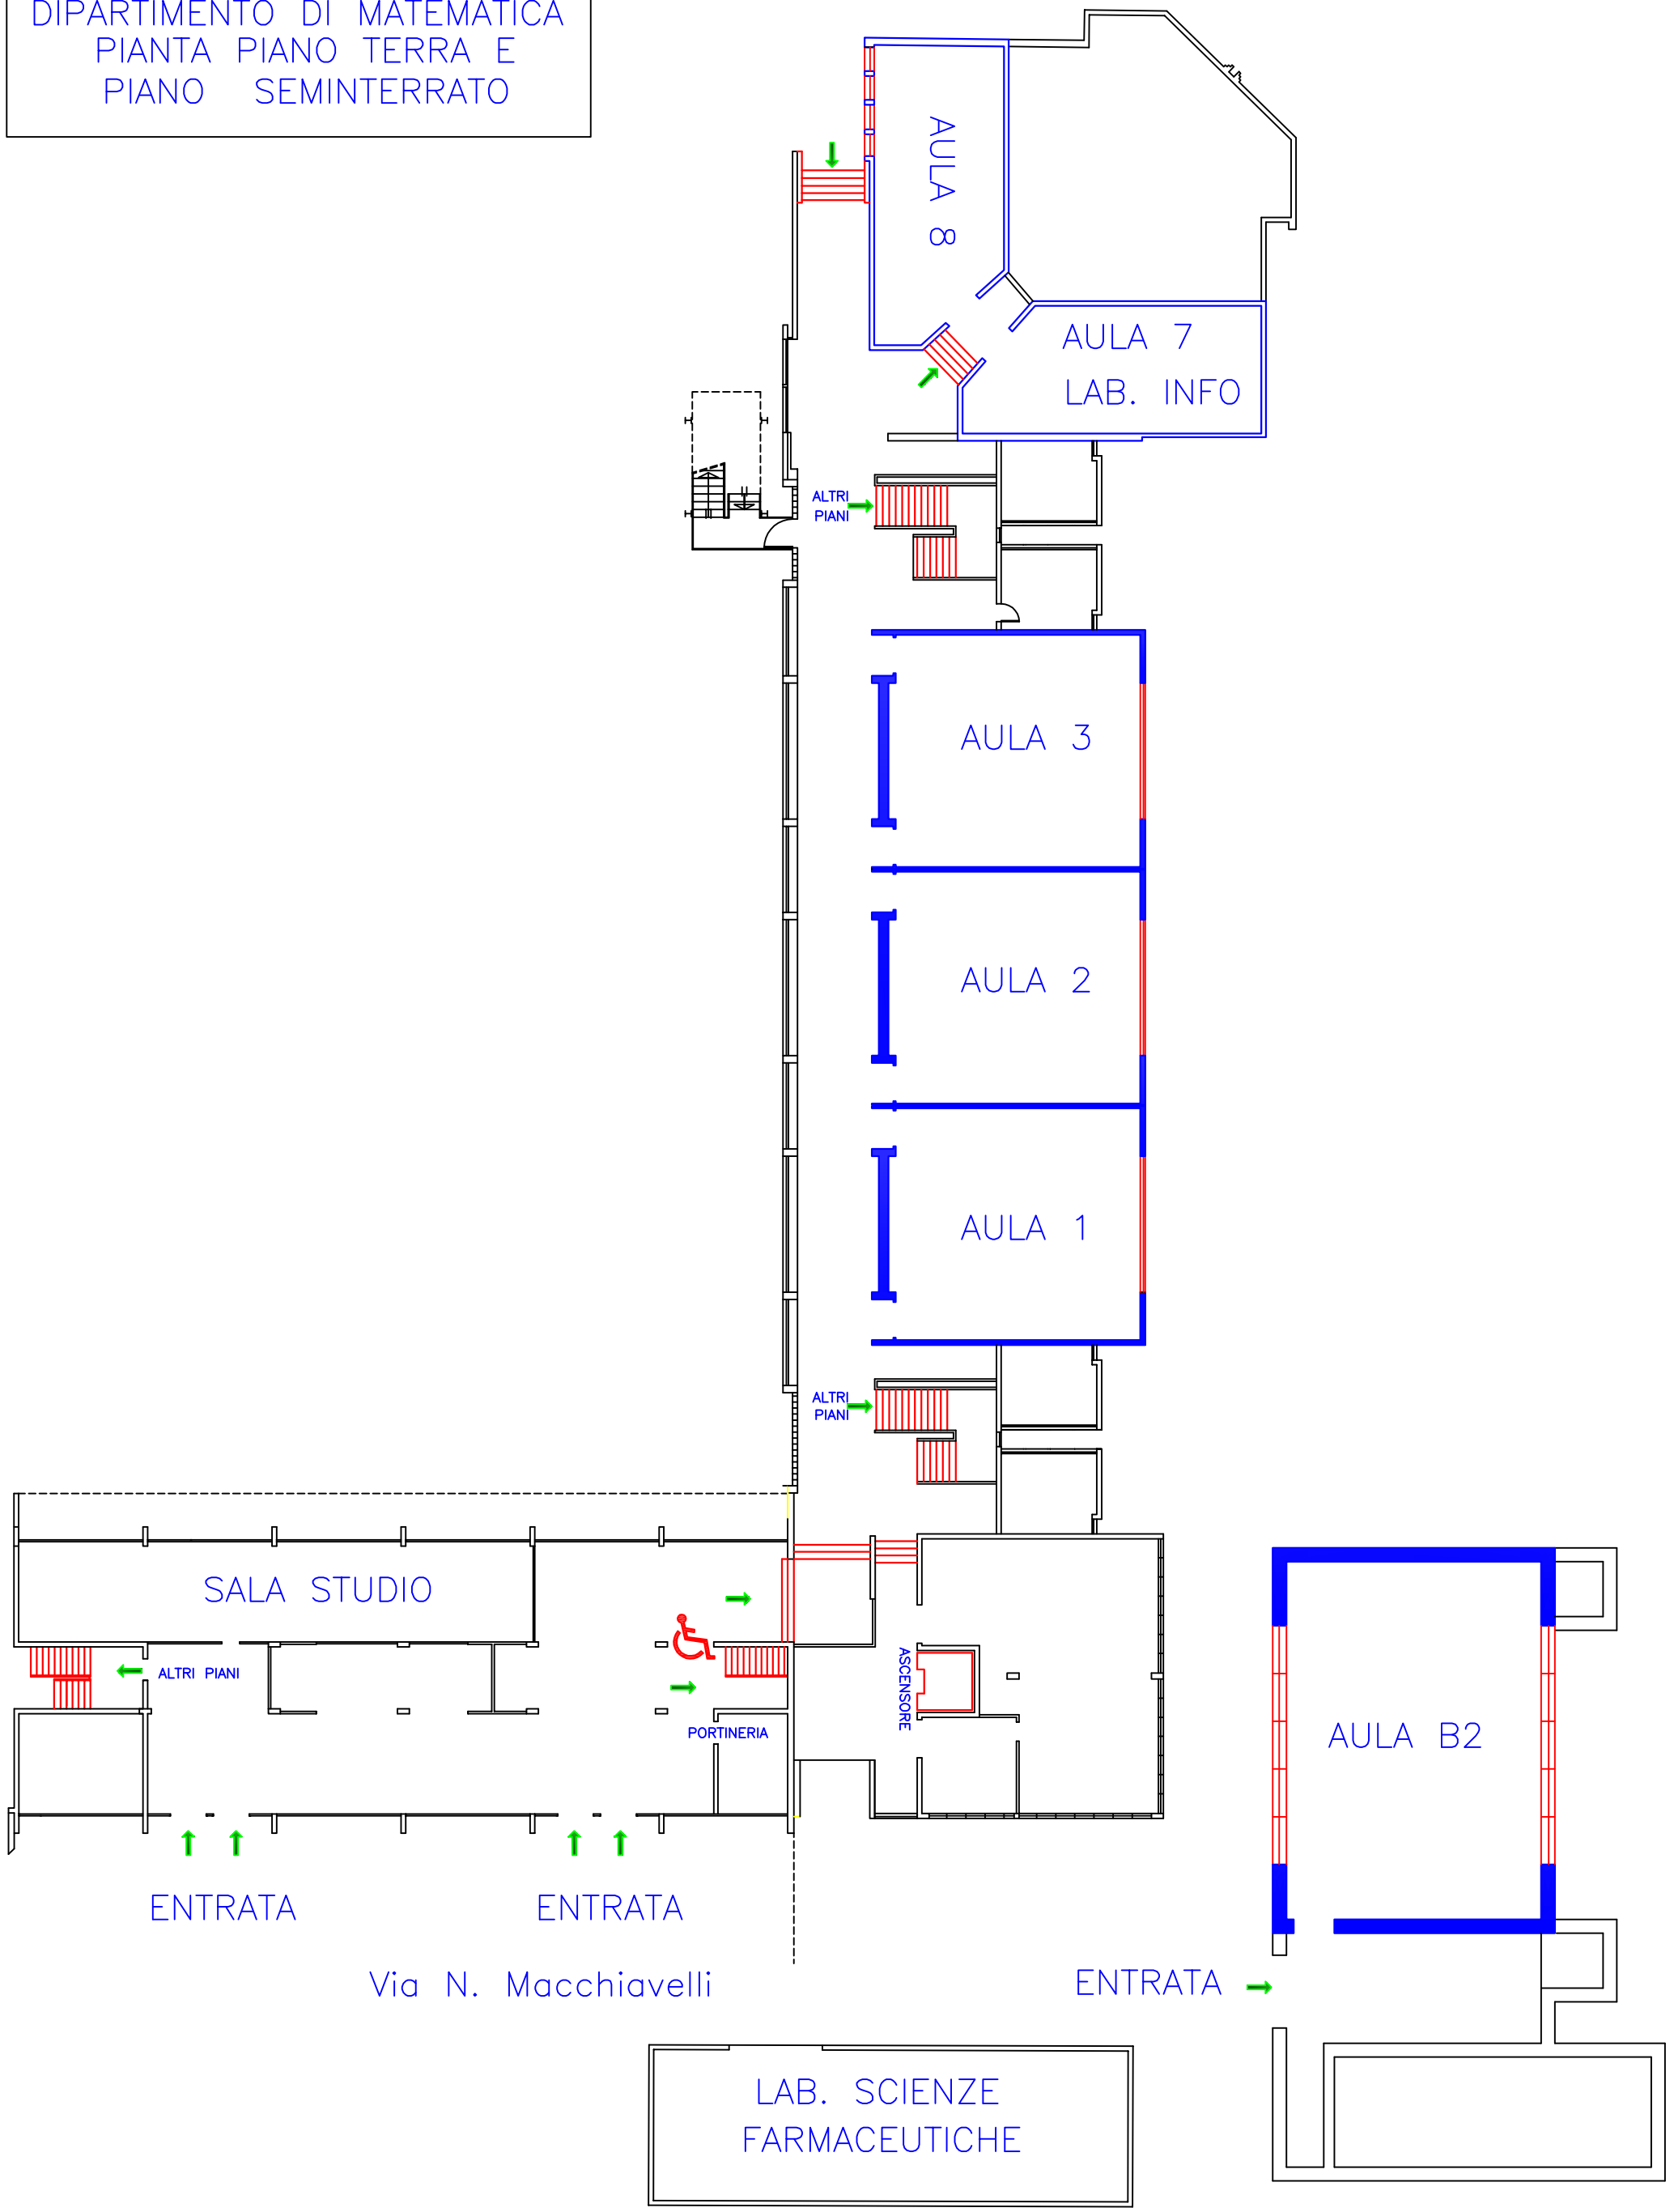

ENTRATA

ENTRATA

Via N. Macchiavelli

ENTRATA →

LAB. SCIENZE
FARMACEUTICHE