










-  Zaun
-  Dach
-  Eisenbahngleise
-  Mauer
-  Randstein
-  Parzellengrenze - Baufeldlinie BP 651/2

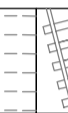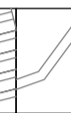

Gemeinde SCHLANDERS      Provinz BOZEN


# BESTANDSLAGEPLAN

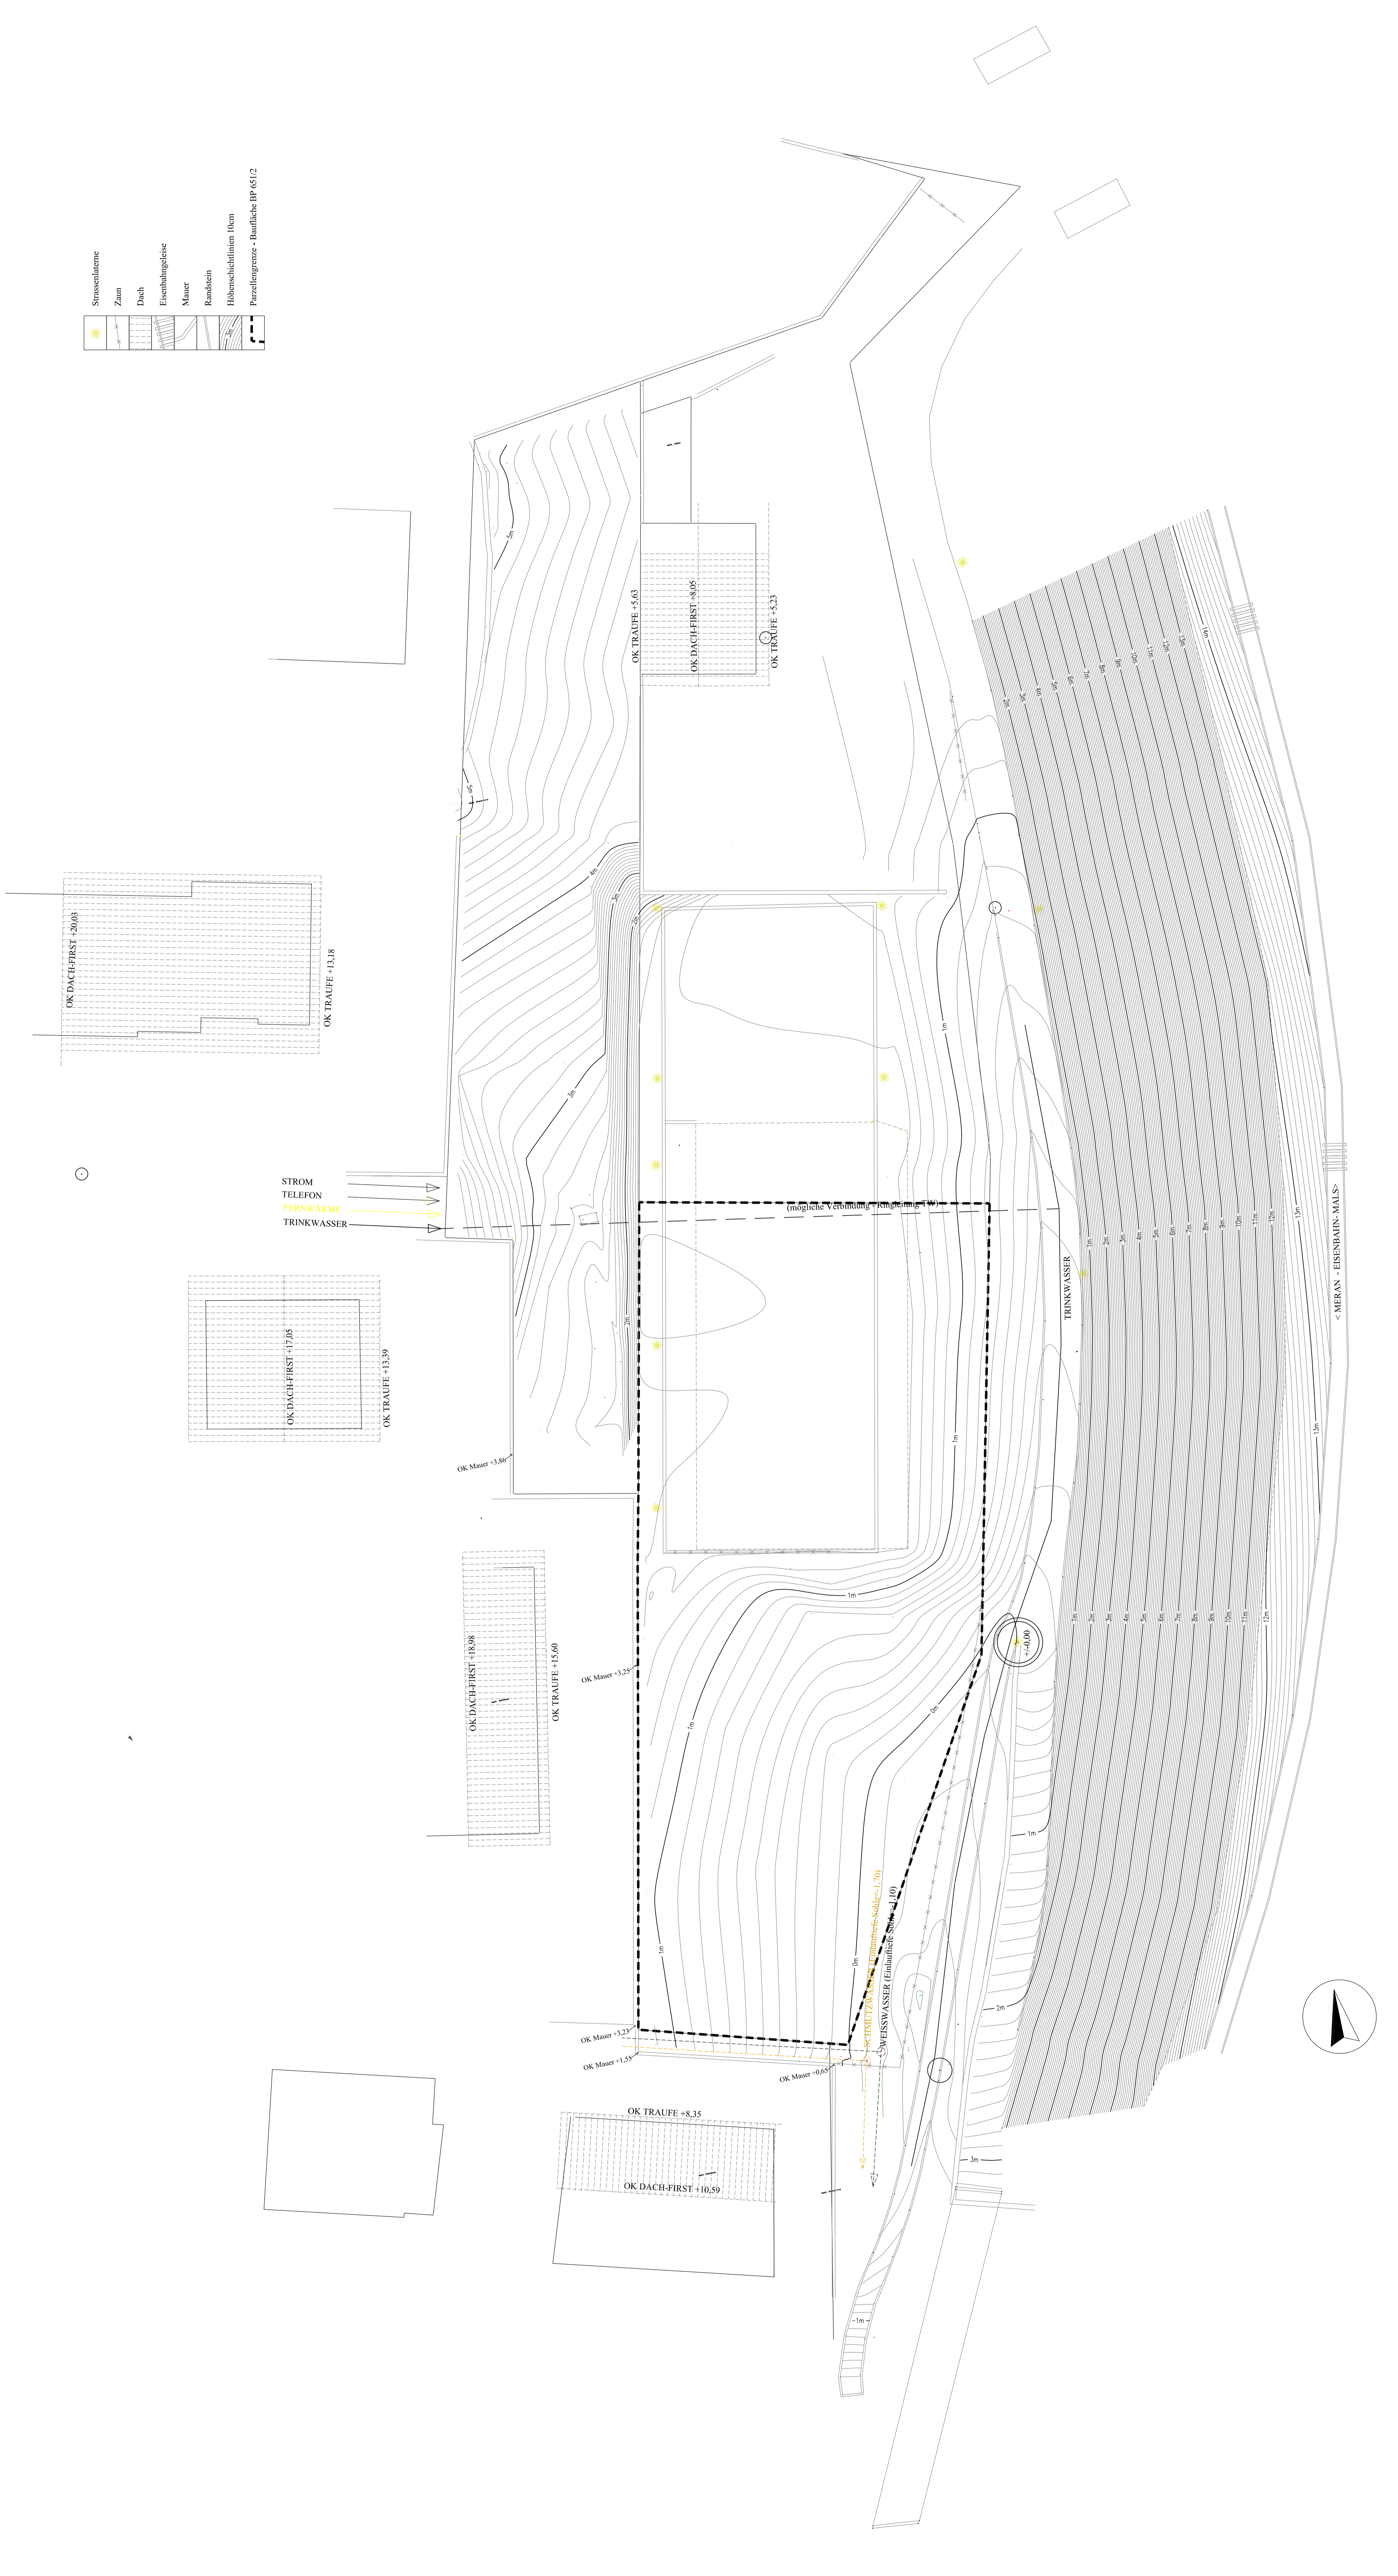BAUGELÄNDE ex-Tennisplatz  
BP 651/2 in KG SCHLANDERS

Vermessung-Lageplan      M=1:200

Der Auftraggeber:  

Der Techniker:  
Tel. 0473/747005 Fax 0473/747228

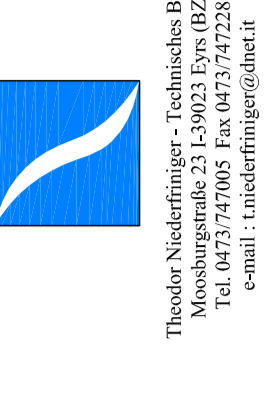


Eys, am 02.02.2013